




SEZ. CON APERTURA ANTA

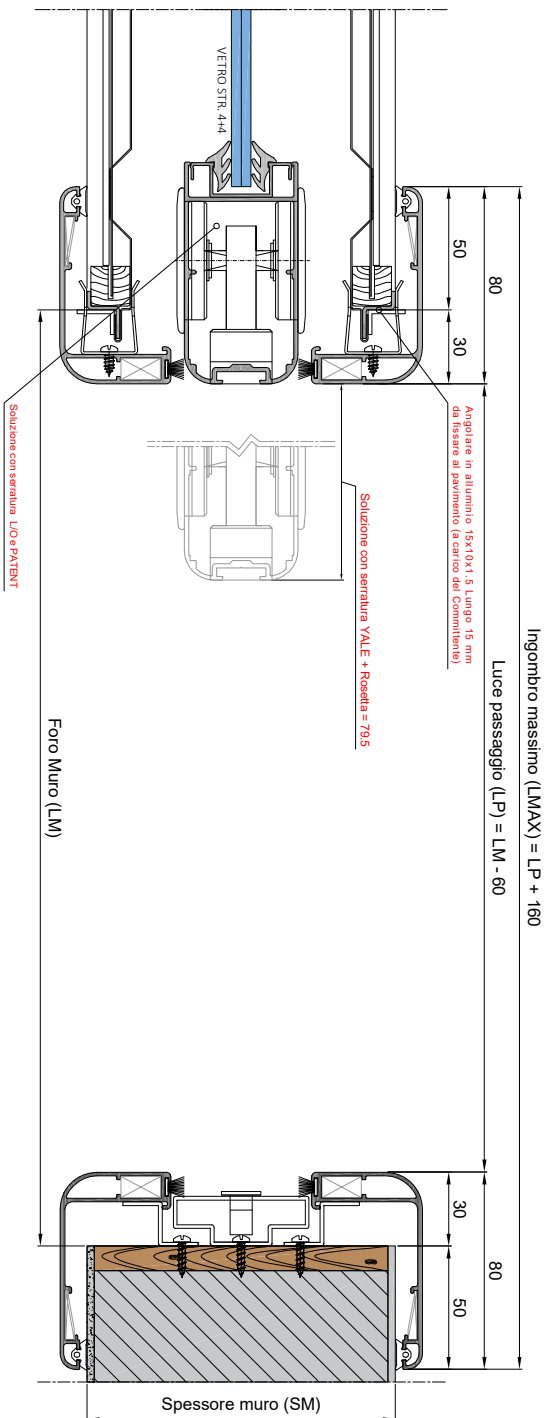



SEZ. VERTICALE

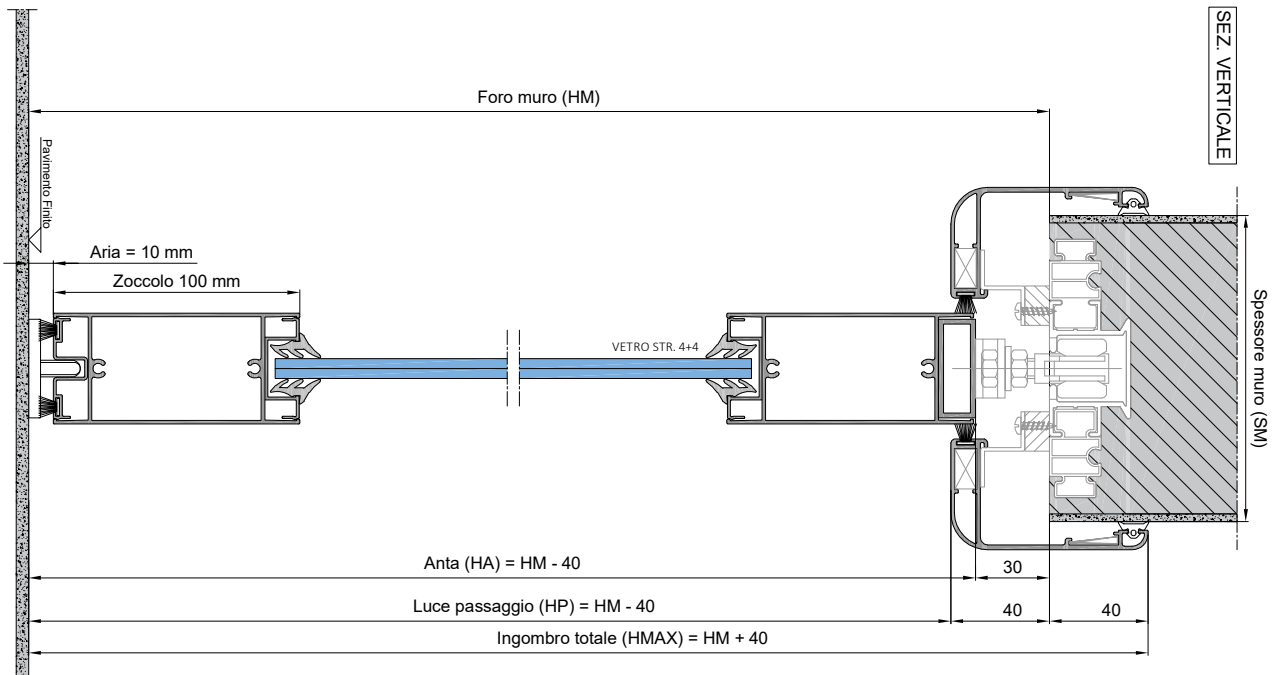

SEZ. CON CHIUSURA ANTA

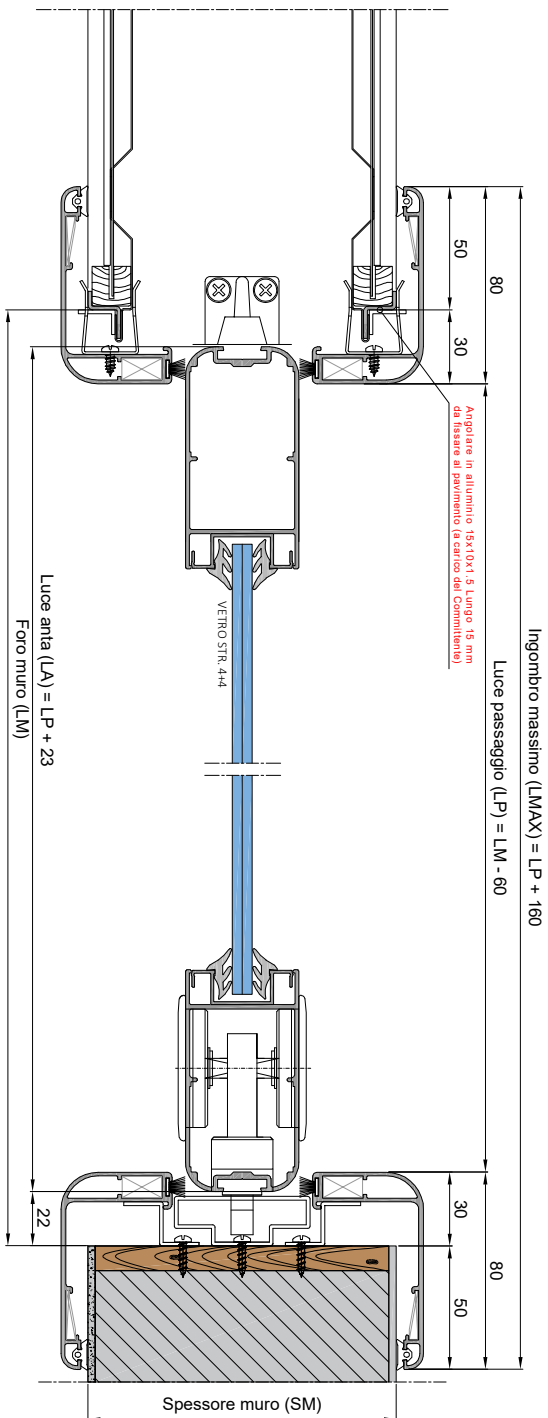

QUOTE DI RIFERIMENTO DA RILEVARE PER ORDINE

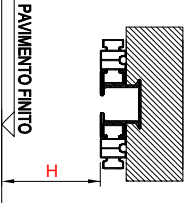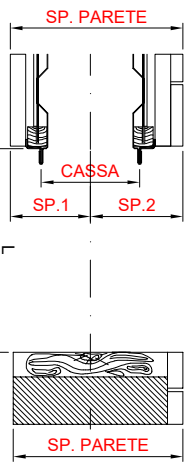

"CRIS GLASS DOOR" -INFLARE 1 ANTA SCORR. INTERNO- LASTRA I VETRO STRATIFICATO

SCHEMA APERTURE



È vietata la riproduzione o cessione a terzi del presente elaborato senza una preventiva autorizzazione da parte di SOLEADER SRL. La società si esonera da ogni responsabilità per una errata comprensione o utilizzo delle informazioni contenute nel presente documento.

INNNOVA

INNNOVA è un brand del gruppo SOLEADER
Via paese 26-46048 Roverbella (MN)
tel: (0376)696837 (0376)696813
e-mail: commercialeporte@soleader.com