




SEZ. A-A CON APERTURA ANTA

Ingombro massimo (LMAX) = LP + 179

Foro muro (LM) = LP + 101

Luce Telaio (LT) = LP + 86

Luce passaggio (LP)

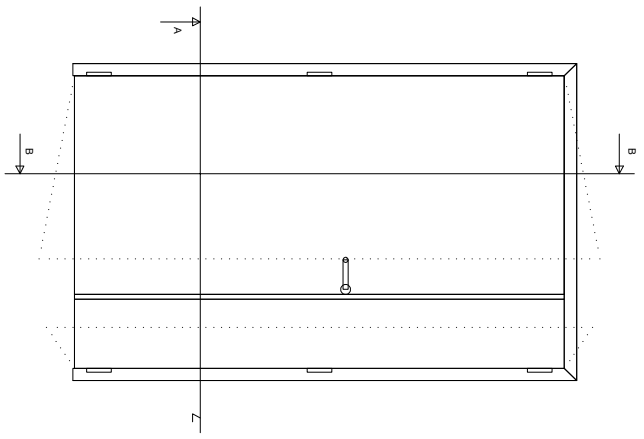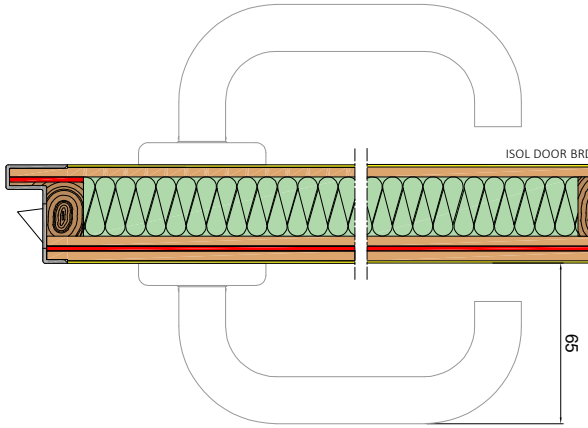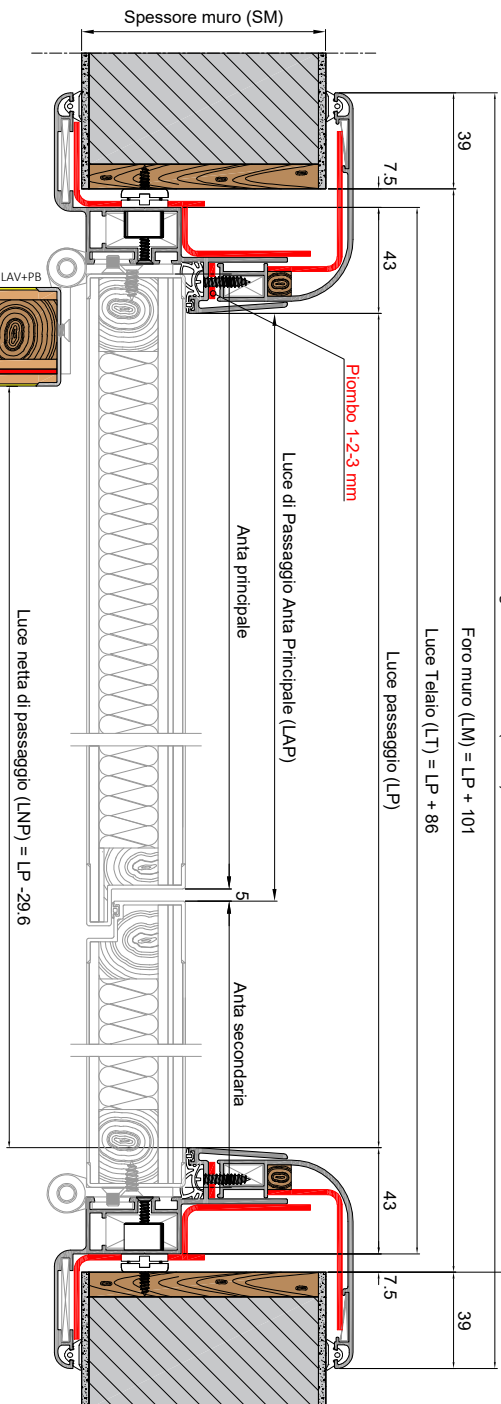

"ERICA X-RAY DOOR" -BATTENTE 2 ANTE- PANNELLO CON ANIMA IN EPS+PB E PELLI IN MDF+HPL



INNOVA è un brand del gruppo SOLEADER
 Via Paesa 26-46048 Rovetella (MN)
 tel: (0376)696837 (0376)598813
 e-mail: commercialiporte@soleader.com

È vietata la riproduzione o cessione a terzi del presente elaborato senza una preventiva autorizzazione da parte di SOLEADER SRL. La società si esonera da ogni responsabilità per una errata comprensione o utilizzo delle informazioni contenute nel presente documento.

SEZ. B-B

