




SEZ. A-A CON APERTURA ANTA

Inghombro Massimo (LMAX) = LP + 179




Foro Muro (LM) = LP + 102

Luce Telaio (LT) = LP + 87


Luce Passaggio (LP)

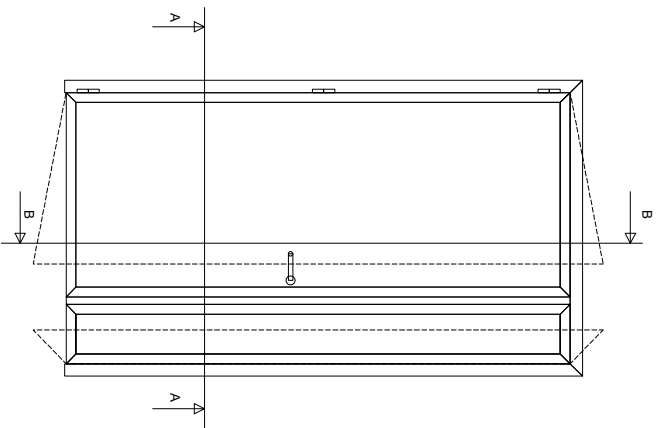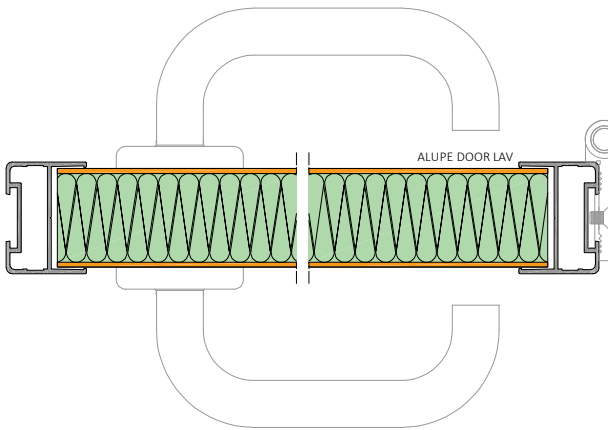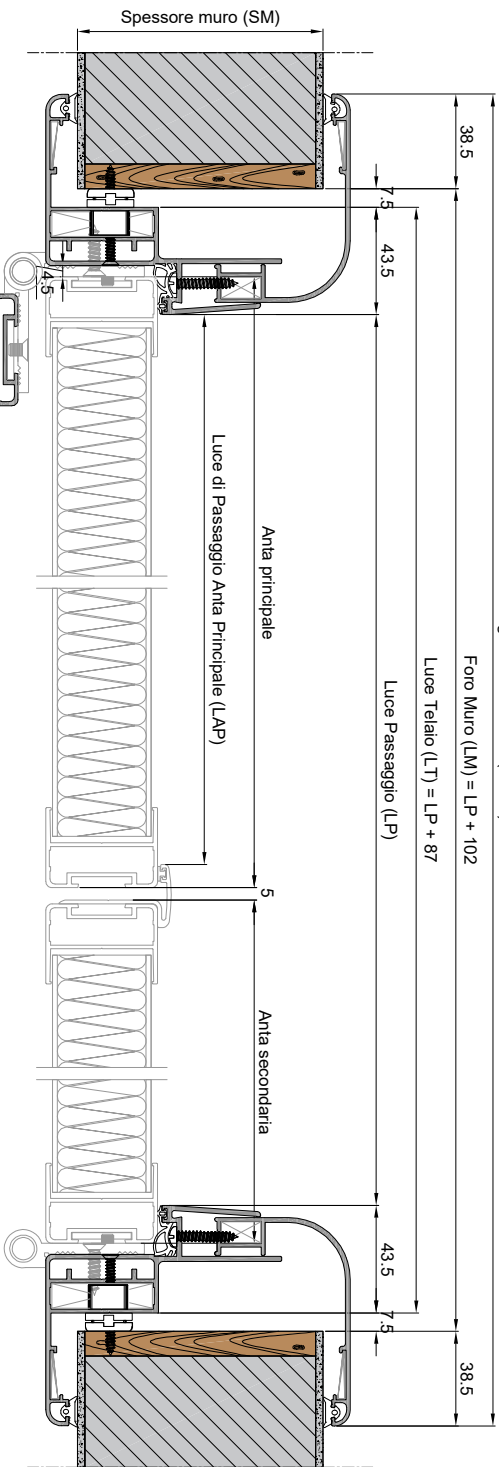

"ESSENTIAL WET DOOR" -INFILARE 2 ANTE- PANNELLO CON ANIMA IN EPS E PELLIN ACP
SCHEMA APERTURE

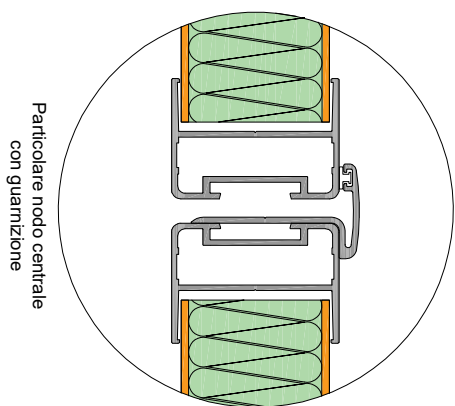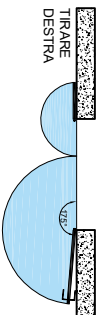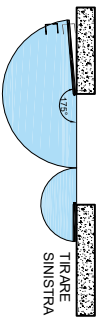

SEZ. B-B

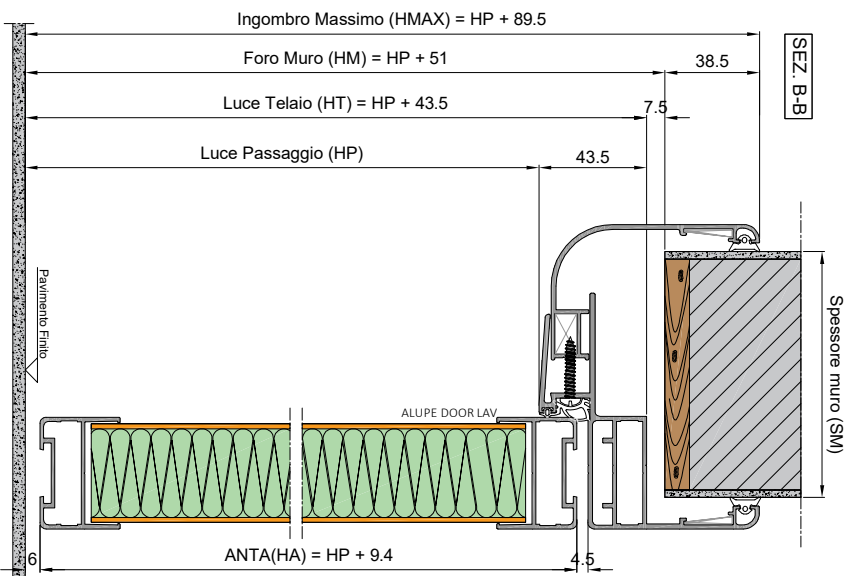

INNOVA

INNOVA è un brand del gruppo SOLEADER
Via Paesa 26-46048 Roverbella (MN)
tel: (0376)696837 (0376)696813
e-mail: commercialiporte@soleader.com