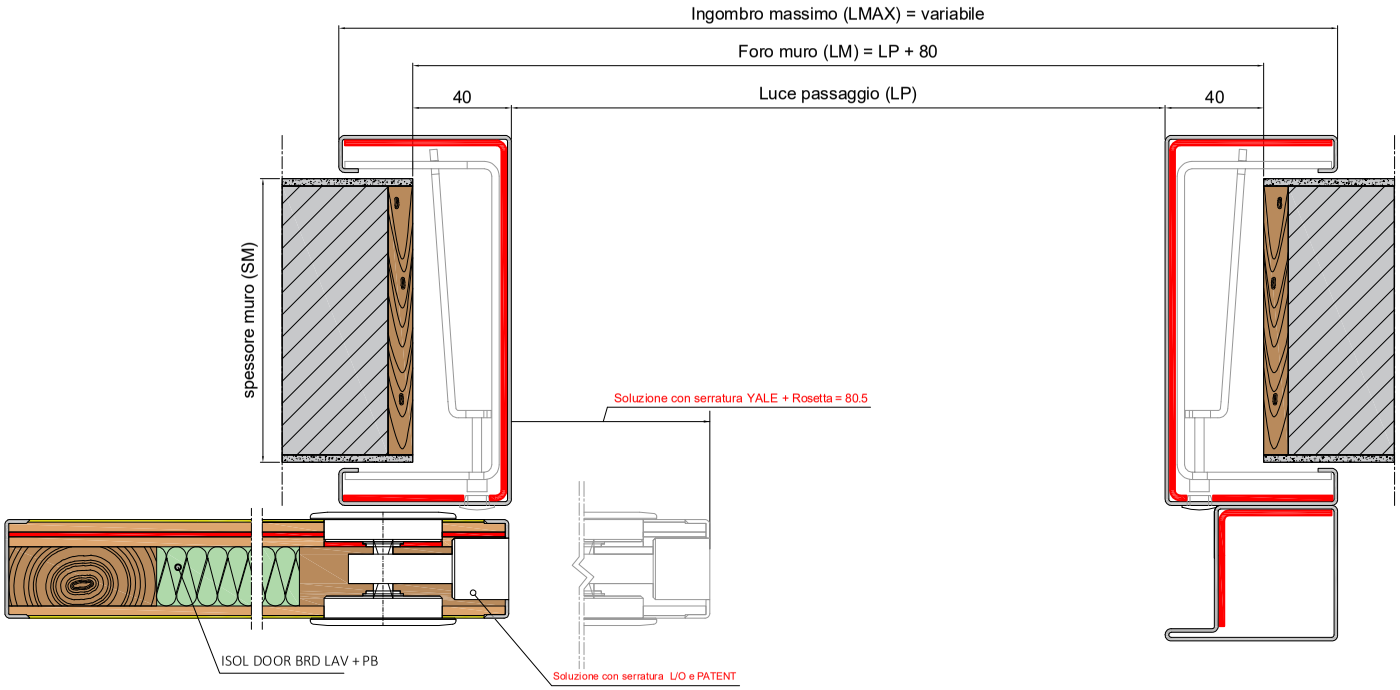

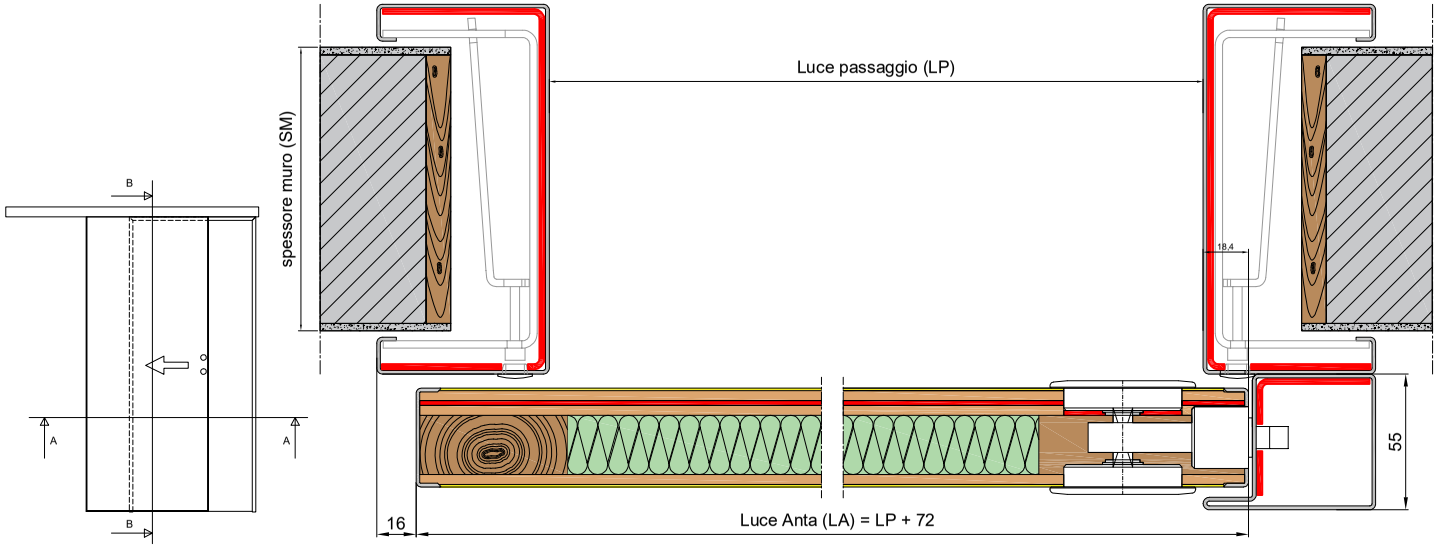

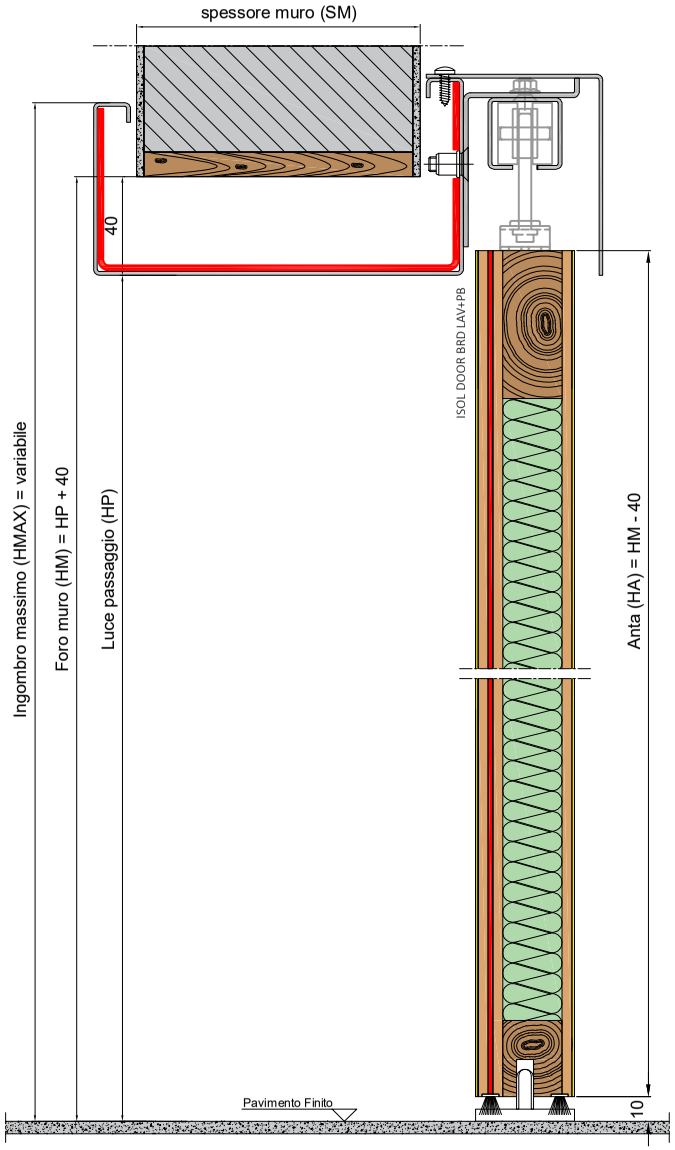

"BRITE X-RAY DOOR" -BATTENTE 1 ANTA SCORR.ESTERNO- PANNELLO CON ANIMA IN EPS+PB PELLI IN MDF+HPL

SCHEMA APERTURE

IN.NOVA è un brand del gruppo ISOLEADER
Via paesa 26-46048 Roverbella (MN)
tel: (0376)696837 (0376)696813
e-mail: commercialeporte@isoleader.com

È vietata la riproduzione o cessione a terzi del presente elaborato senza una preventiva autorizzazione da parte di ISOLEADER SRL. La società si esonera da ogni responsabilità per una errata comprensione o utilizzo delle informazioni contenute nel presente documento.