



SEZ. CON APERTURA ANTA


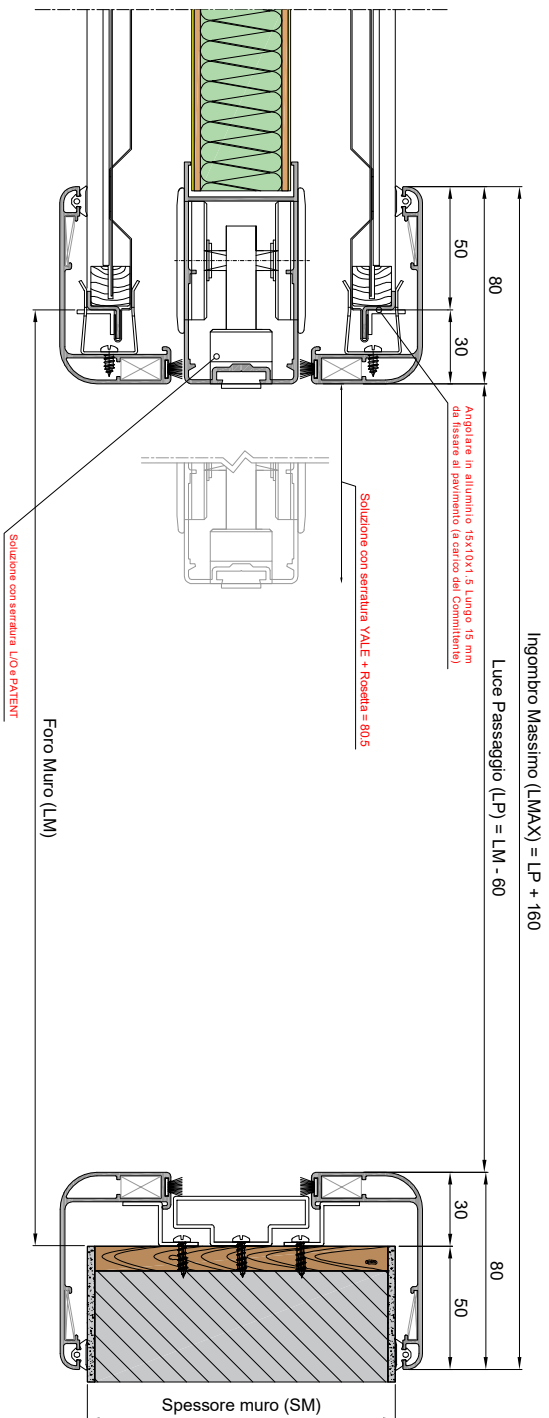


SEZ. VERTICALE

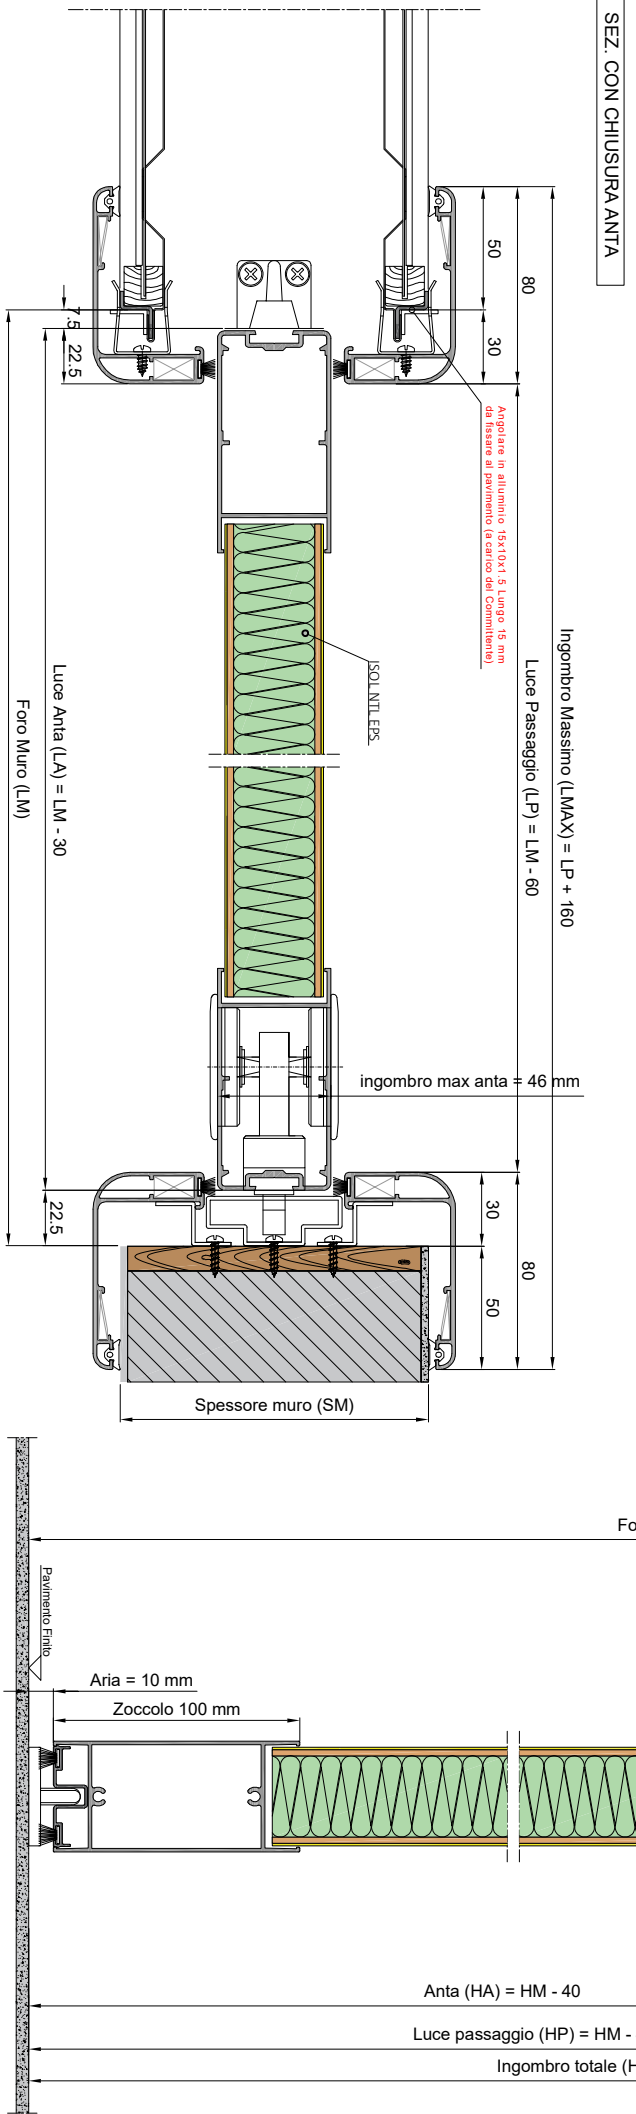

QUOTE DI RIFERIMENTO DA RILEVARE PER ORDINE

"REVERSE DOOR COLOR" INFIGLARE 1 ANTA SCR.INT. - ANIMA PANNELLO IN EPS E PELLI IN MDF+HPL
SCHEMA APERTURE - FORNITA MONTATA -

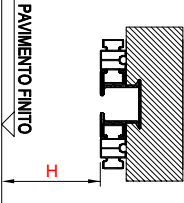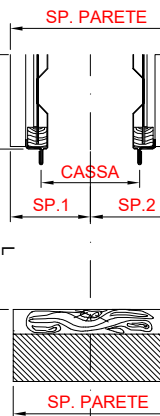

INNORVA è un brand del gruppo ISOLEADER
Via paesa 26-46048 Rovobellia (MN)
tel: (0376)969837 (0376)969813
e-mail: commercialreporte@soleader.com

E' vietata la riproduzione o cessione a terzi del presente elaborato senza una preventiva autorizzazione da parte di SOLEADER SRL. La società si esonera da ogni responsabilità per una errata comprensione o utilizzo delle informazioni contenute nel presente documento.